

Edsbro 7/12

KARTA

Avstyckning från SMARA 2:99 i Edsbro socken, Norrtälje kommun, Stockholms län.

Upprättad genom nymätning år 1977 av:

*Åke Halldin*

Åke Halldin  
Förretningslantmätare

*Börje Wöhlin*  
Börje Wöhlin  
Ingenjör

Skala 1:1000

Dnr 87/77 AB1

REGISTRERING

Datum

1977-06-30


Införing i fastighetsregistret har verkställts beträffande

*Åke Halldin*  
För fastighetsmyndigheten

FASTIGHETSÄTTSLIG BESKRIVNING

Fastighet område m	R.Nr	Areal, m <sup>2</sup>	Ägare
Lotten Aa	2:115	2172	Ägare till lotterna Aa - An: Gösta Magnusson 1/2 Nils Olov Magnusson o h h Asta Lilly Margareta 1/2 Smara 760 31 EDSBRO 00-12 (samtliga lotterna Aa - An)
Lotten Ab	2:116	2403	
Lotten Ac	2:117	2090	
Lotten Ad	2:118	2094	
Lotten Ae	2:119	2089	
Lotten Af	2:120	2117	
Lotten Ag	2:121	2046	
Lotten Ah	2:122	2116	
Lotten Ai	2:123	2090	
Lotten Ak	2:124	2056	
Lotten Al	2:125	2016	
Lotten Am	2:126	2042	
Lotten An	2:127	2225	

TEKNISK BESKRIVNING, aktbil BE

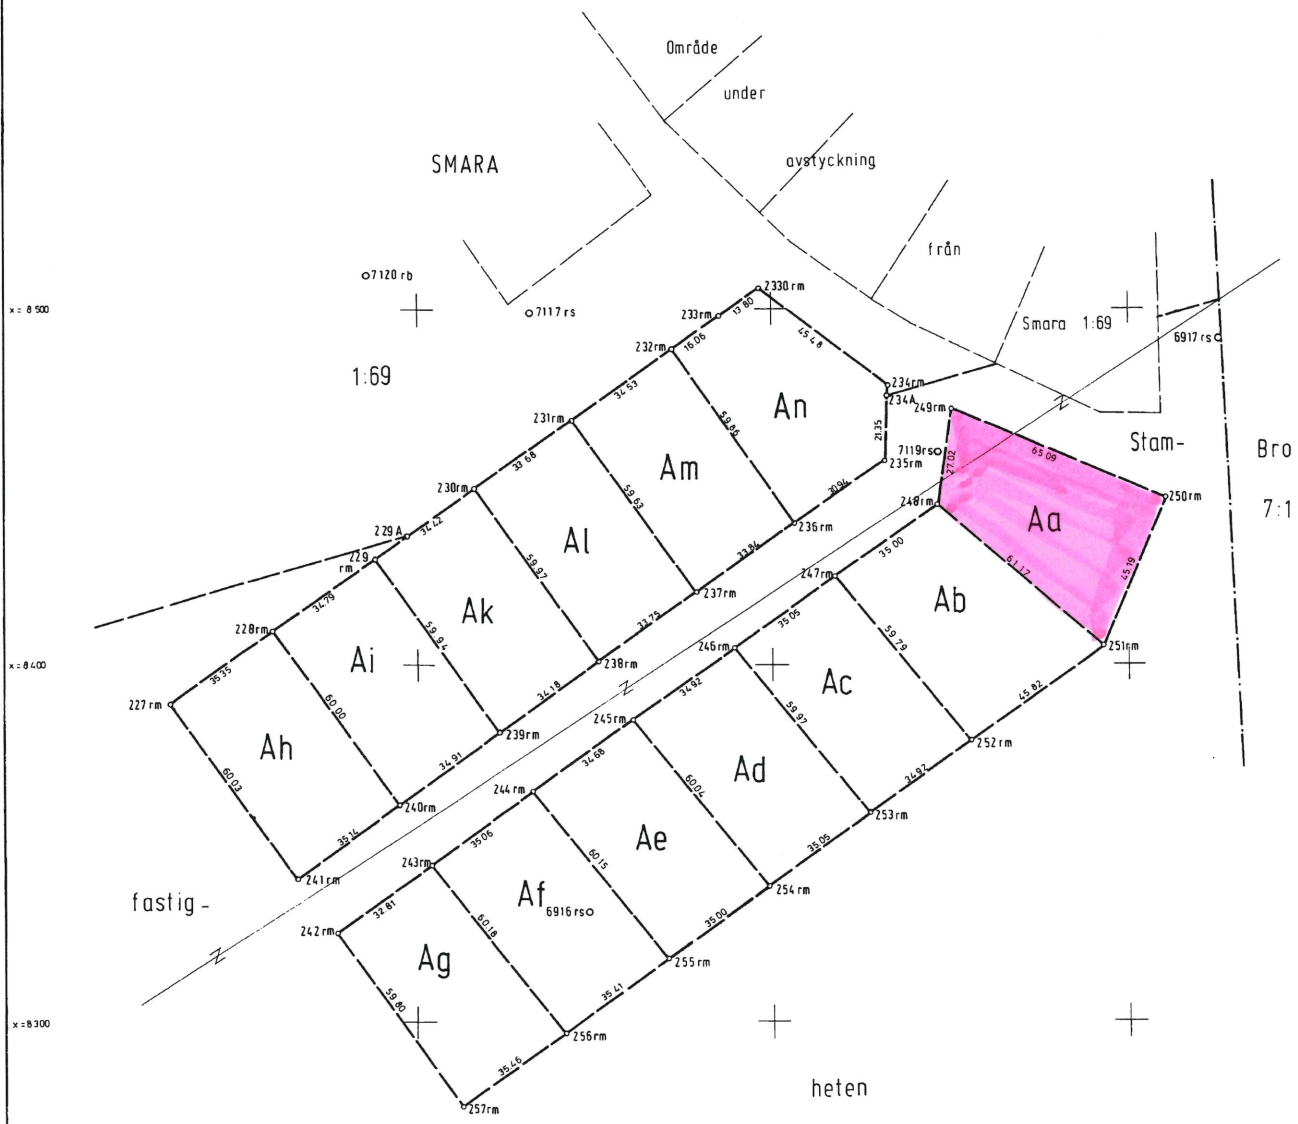

Nyttillkomna gränser: Samtliga mellan numererade gränspunkter utom mellan 229A-230-231-232-233-2330-234-234A.