

Karta

över avstyckning från fastigheten

Skebo 1:20

i Ununge socken, Häverö kommun av

Stockholms län;
upprättad år 1969 av

Bo Åsbrink

/Bo Åsbrink/

Distriktslantmätare

379. År 1969 den 27 maj
blev den i enlighet med denna karta
verkställda avstyckningsförrättning fast-
ställd av överlantmätaren i Stockholms
län; belygar:


På ämnetets vägnar
Lennart Lundberg
utan avg.

Avstyckningsbeskrivning

Aa	Avrösningsj. 0.2036 hektar	1:203	Dd	Avrösningsj. 0.2089 hektar	1:227
Ab	" 0.2058 "	1:204	Ea	" 0.2012 "	1:228
Ac	" 0.2050 "	1:205	Eb	" 0.2000 "	1:229
Ad	" 0.2144 "	1:206	Ec	" 0.2002 "	1:230
Ae	" 0.2413 "	1:207	Ed	" 0.2093 "	1:231
Af	" 0.2266 "	1:208	Fa	" 0.2252 "	1:232
Ba	" 0.2122 "	1:209	Fb	" 0.2273 "	1:233
Bb	" 0.2040 "	1:210	Fc	" 0.2140 "	1:234
Bc	" 0.2104 "	1:211	Fd	" 0.2242 "	1:235
Bd	" 0.2008 "	1:212	Ga	" 0.2543 "	1:236
Be	" 0.2071 "	1:213	Gb	" 0.2645 "	1:237
Bf	" 0.2044 "	1:214	Gc	" 0.2662 "	1:238
Bg	" 0.2014 "	1:215	Gd	" 0.2739 "	1:239
Bh	" 0.2034 "	1:216	Ge	" 0.2591 "	1:240
Bj	" 0.2030 "	1:217	Gf	" 0.2388 "	1:241
Bk	" 0.2034 "	1:218	Gg	" 0.2314 "	1:242
Ca	" 0.2117 "	1:219	Ha	" 0.2475 "	1:243
Cb	" 0.2168 "	1:220	Hb	" 0.2413 "	1:244
Cc	" 0.2054 "	1:221	Hc	" 0.2500 "	1:245
Cd	" 0.2039 "	1:222	Hd	" 0.2078 "	1:246
Ce	" 0.2088 "	1:223	He	" 0.2478 "	1:247
Da	" 0.2116 "	1:224	Hf	" 0.2499 "	1:248
Db	" 0.2184 "	1:225	Hg	" 0.2331 "	1:249
Dc	" 0.2167 "	1:226			

Koordinatförteckning, se akten

Samtliga gränser nytillkomna.

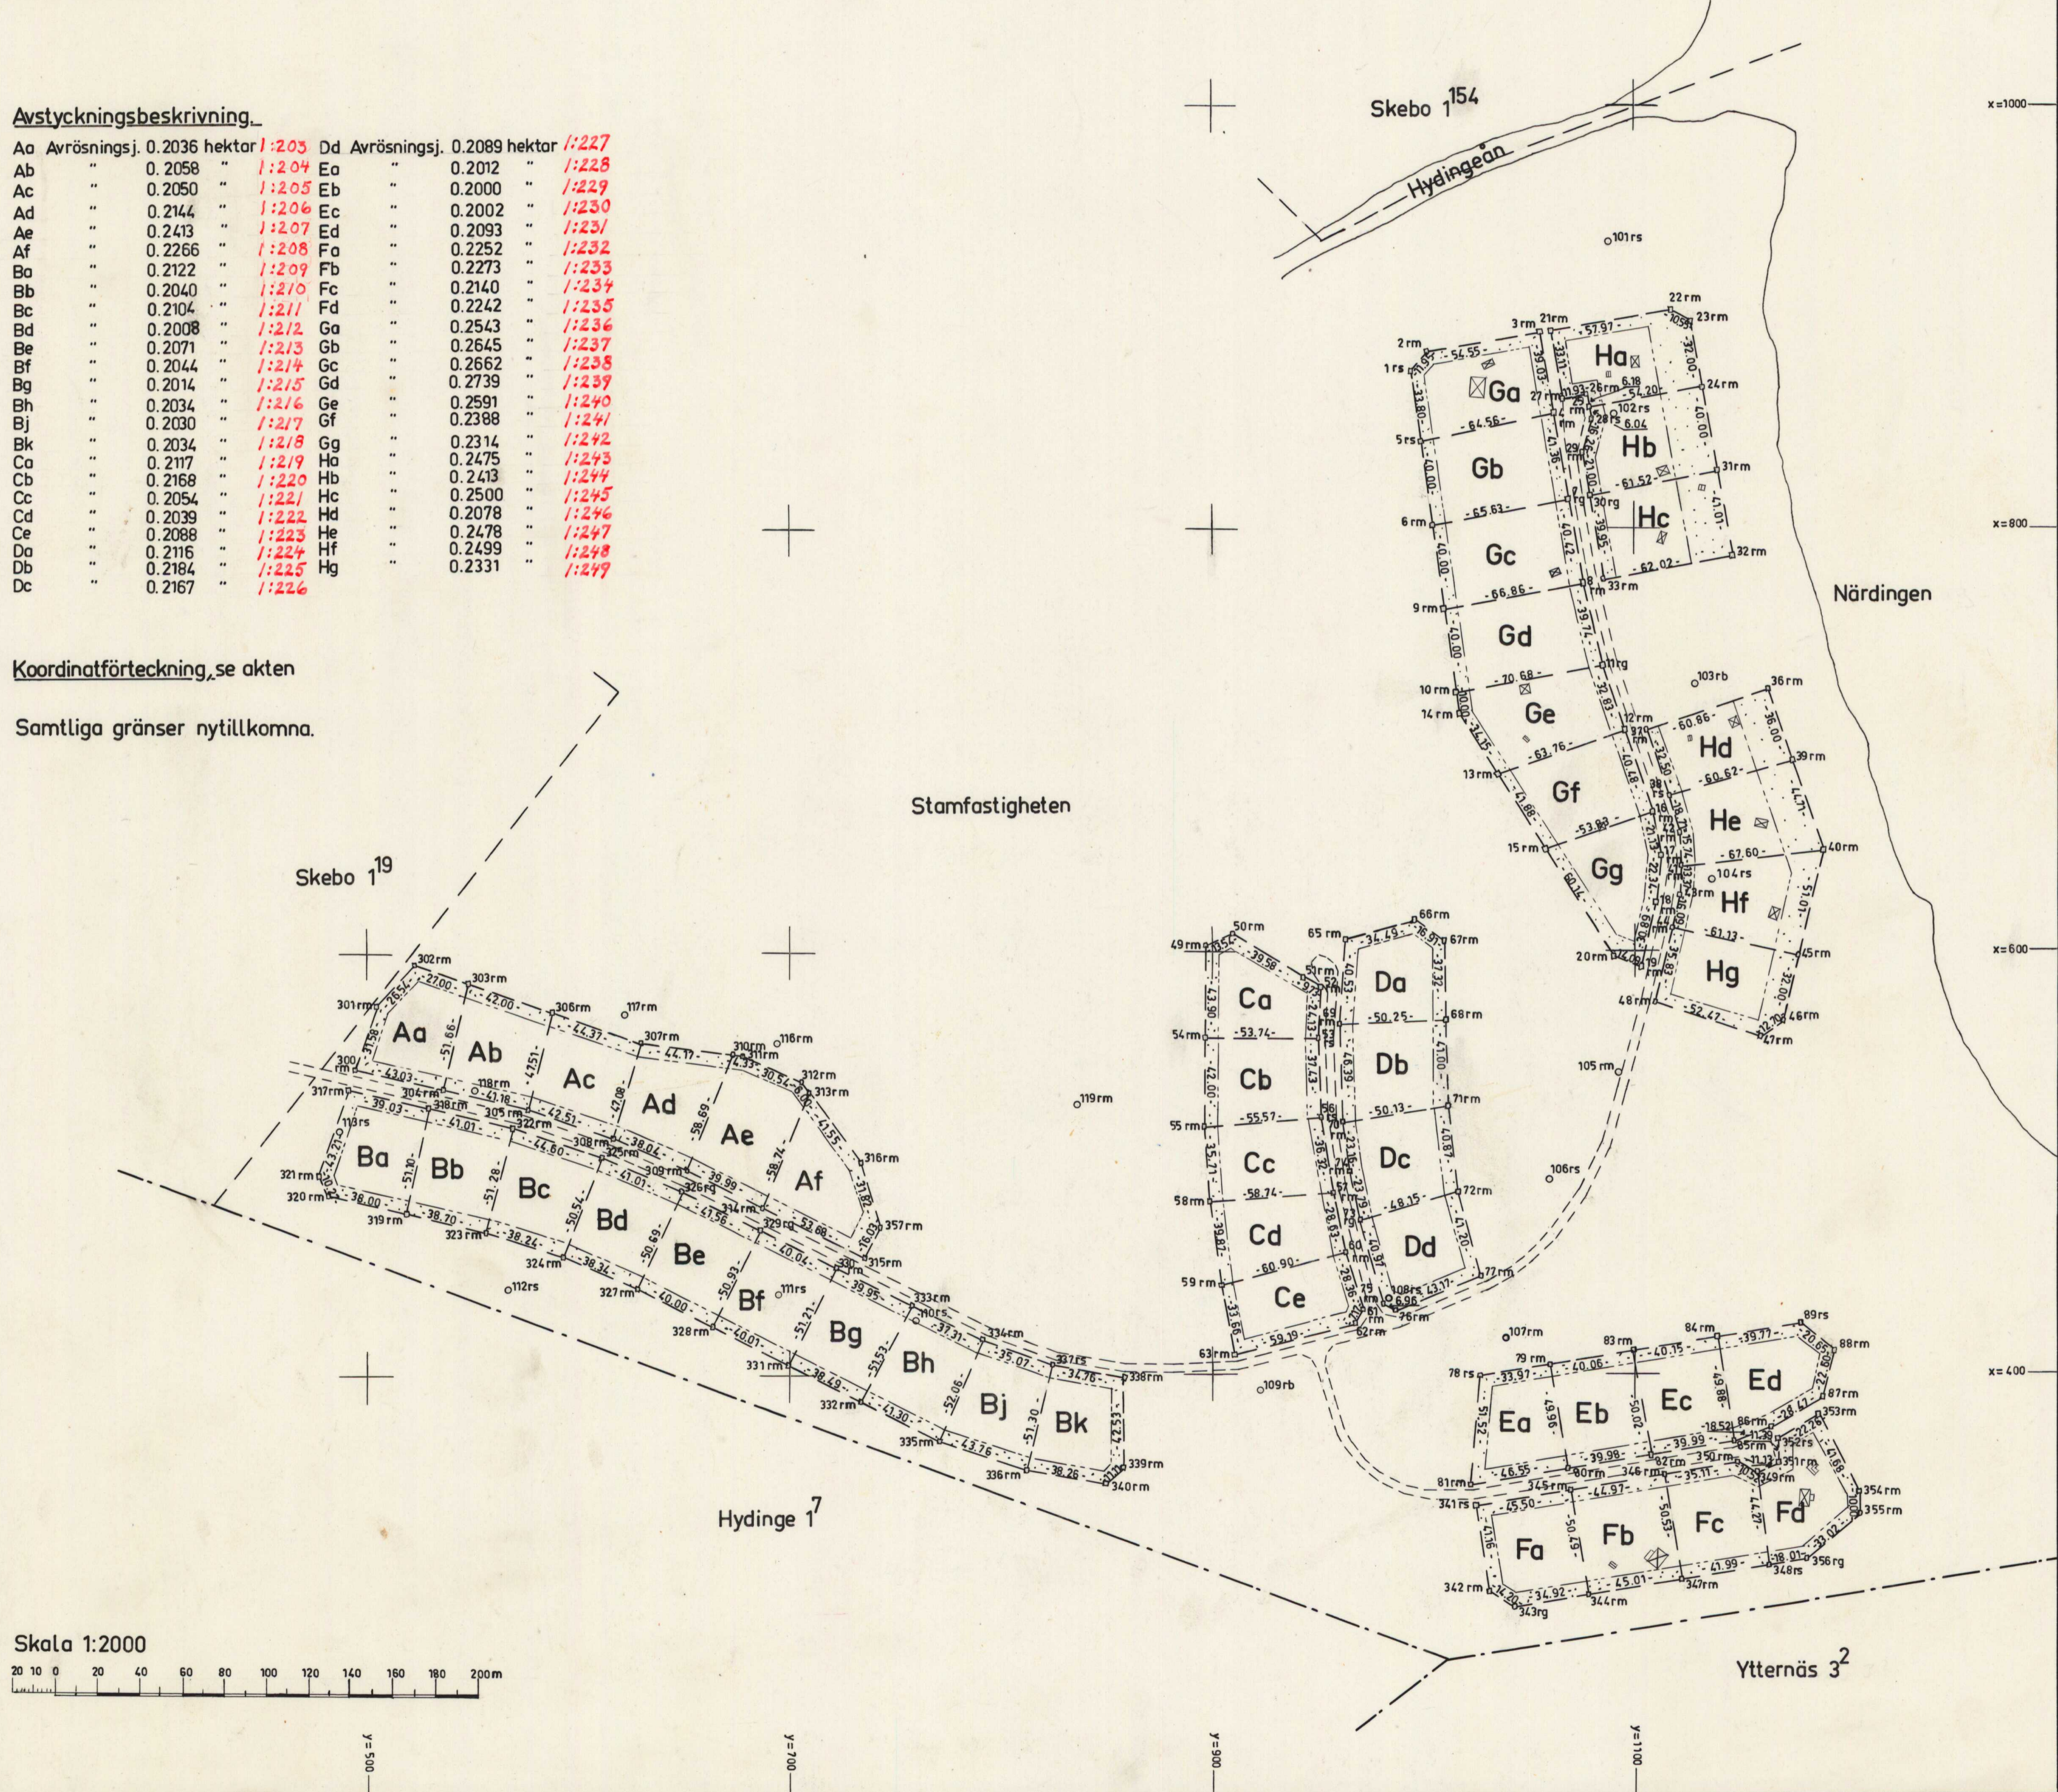

690140

HE 22.1.69

SKEBO 1:20 DNR B1 164.68

KOORDINATFÖRTECKNING

NR	XI	Y	Markering
1	874.50	994.20	Gränspunkter rs
2	883.80	1001.70	rm
3	893.04	1055.46	rm
4	854.57	1062.02	rm
5	841.03	998.90	rs
6	801.42	1004.47	rm
7	813.79	1068.92	rg
8	773.96	1075.79	rm
9	761.81	1010.04	rm
10	722.20	1015.61	rm
11	735.32	1085.06	rg
12	704.25	1095.65	rm
13	683.50	1035.36	rm
14	712.30	1017.00	rm
15	648.18	1057.87	rm
16	665.93	1108.69	rm
17	645.16	1112.55	rm
18	622.92	1110.43	rm
19	592.82	1103.51	rm
20	597.47	1090.21	rm
21	893.96	1060.35	rm
22	903.70	1117.50	rm
23	898.20	1126.50	rm
24	866.71	1132.19	rm
25	857.48	1078.78	rm
26	863.56	1077.70	rm
27	861.33	1065.98	rm
28	851.53	1079.80	rs
29	835.88	1075.40	rm
30	815.19	1078.99	rg
31	827.35	1139.30	rm
32	787.00	1146.60	rm
33	775.79	1085.60	rm
36	723.98	1163.31	rm
37	704.27	1105.73	rm
38	673.63	1116.56	rs
39	689.91	1174.95	rm
40	647.60	1189.40	rm
41	639.85	1122.25	rm
42	655.57	1121.44	rm
43	626.50	1121.52	rm
44	610.81	1117.96	rm
45	597.95	1177.72	rm
46	566.80	1170.40	rm
47	559.80	1159.80	rm
48	575.91	1109.86	rm
49	603.40	897.00	rm
50	608.60	909.50	rm
51	587.95	943.27	rm
52	583.10	951.71	rm
53	559.02	950.23	rs
54	559.50	896.49	rm
55	517.50	896.00	rm
56	521.61	951.42	rs

690140

HE 22.1.69

SKEB0 1:20 DNR B1.164.68

NR	X	Y	Markering
57	485.79	957.41	Gränspunkter RM
58	481.90	898.80	RM
59	442.40	904.20	RM
60	457.74	963.14	RM
61	430.52	971.10	RM
62	424.23	967.66	RM
63	409.31	910.38	RM
65	605.96	963.03	RM
66	614.96	996.33	RM
67	605.00	1010.00	RM
68	567.69	1010.62	RM
69	565.51	960.42	RM
70	519.14	961.74	RM
71	526.70	1011.30	RM
72	486.10	1016.00	RM
73	472.90	969.69	RG
74	496.19	964.82	RM
75	433.43	980.67	RM
76	430.07	986.76	RM
77	446.33	1026.75	RM
78	399.10	1026.25	RS
79	404.46	1059.79	RM
80	355.17	1067.96	RM
81	347.76	1022.00	RM
82	361.46	1107.44	RM
83	410.82	1099.34	RM
84	417.07	1139.00	RM
85	367.82	1146.92	RM
86	374.27	1164.28	RM
87	388.61	1188.88	RM
88	410.57	1194.23	RM
89	423.62	1178.23	RS
101	935.40	1087.60	Polygonpunkter RS
102	852.00	1090.30	RS
103	726.11	1128.63	rb
104	633.65	1136.63	RS
105	542.45	1092.29	RM
106	491.93	1059.53	RS
107	416.88	1038.91	RM
108	435.78	983.41	RS
109	392.37	922.41	rb
110	425.81	759.58	RS
111	438.24	694.68	RS
112	440.97	566.66	RS
113	516.01	486.84	RS
116	557.00	694.10	RM
117	570.80	622.00	RM
118	535.20	551.00	RM
119	527.80	836.00	RM
300	545.15	494.16	Gränspunkter RM
301	575.04	504.34	RM
302	594.50	522.38	RM
303	585.74	547.92	RM
304	535.45	536.08	RM
305	526.01	576.16	RM

690140
HE 22.1.69.
SKEBO 1:20 DNR B1.164.68

NR	X	Y	Markering
306	572.11	587.65	Gränspunkter FM
307	557.59	629.58	FM
308	512.38	616.43	FM
309	497.28	651.34	FM
310	551.69	673.35	FM
311	551.08	677.64	FM
312	538.80	705.60	FM
313	533.94	709.12	FM
314	479.47	687.14	FM
315	455.59	735.22	FM
316	500.30	733.50	FM
317	535.64	490.87	FM
318	526.83	528.89	FM
319	476.78	518.56	FM
320	485.60	481.60	FM
321	494.74	476.92	FM
322	517.50	568.82	FM
323	467.80	556.20	FM
324	456.40	592.70	FM
325	503.45	611.15	FM
326	487.35	648.87	FG
327	441.20	627.90	FM
328	423.09	663.56	FM
328	423.09	663.56	FM
329	468.78	686.05	FG
330	450.90	721.88	FM
331	404.97	699.23	FM
332	387.54	733.55	FM
333	433.09	757.64	FM
334	416.59	791.10	FM
335	368.83	770.37	FM
336	355.05	811.90	FM
337	404.87	824.15	FS
338	398.53	858.33	FM
339	356.00	857.80	FM
340	348.50	849.60	FM
341	337.99	1024.65	FS
342	297.32	1030.95	FM
343	289.80	1043.00	FG
344	295.34	1077.48	FM
345	345.21	1069.57	FM
346	352.37	1113.97	FM
347	302.47	1121.92	FM
348	309.13	1163.38	FS
349	353.07	1157.95	FM
350	357.96	1148.63	FM
351	357.75	1168.05	FM
352	369.13	1167.48	FS
353	380.34	1186.71	FM
354	343.50	1206.20	FM
355	333.50	1206.20	FM
356	311.98	1181.16	FG
357	469.81	742.62	FM

Osthammar den 13.2.1969.

På tjänstens vägnar:

[Signature]
Distriktslantmätare.

[Signature]
Ingenjör