

Fastbro 578

Norrtälje lantmäteridistrikt

Arende
Fastighetsreglering mellan SMARA 2:9
och samfälld mark för Smara by
avstyckning från SMARA 2:9

Kommun
Norrtälje

Län
Stockholms

Nybildade fastigheter

Registerområde

Edsbro socken

Registreringsdatum

1975-08-28

Förrättningslantmätare

Olof Dahlqvist
Olof Dahlqvist

☒ Uppgift om åtgärd för-
rättningen avsett har införts
i fastighetsregistret

Gunnar Westberg
För fastighetsregistermyndigheten

Fastighet, område, m m

Fig

Areal hektar m²
avstår

erhåller

+ ändring/
— summa

Agare, uppgifter till lokal skattemyndighet
och andra anmärkningar

FASTIGHETSRETTSLIG BESKRIVNING,
se aktbilaga BE1


TEKNISK BESKRIVNING,
se aktbilaga BE2

Avst från Smara 2:9

R.N

Lotten	Kr =	Smara 2
"	Ks =	" 2
"	Kt =	" 2
"	Ku =	" 2
"	Kv =	" 2
"	Kx =	" 2
"	Ky =	" 2
"	Kz =	" 2

fig 1 till Smara 2:9
fig 2 till Smara s:1

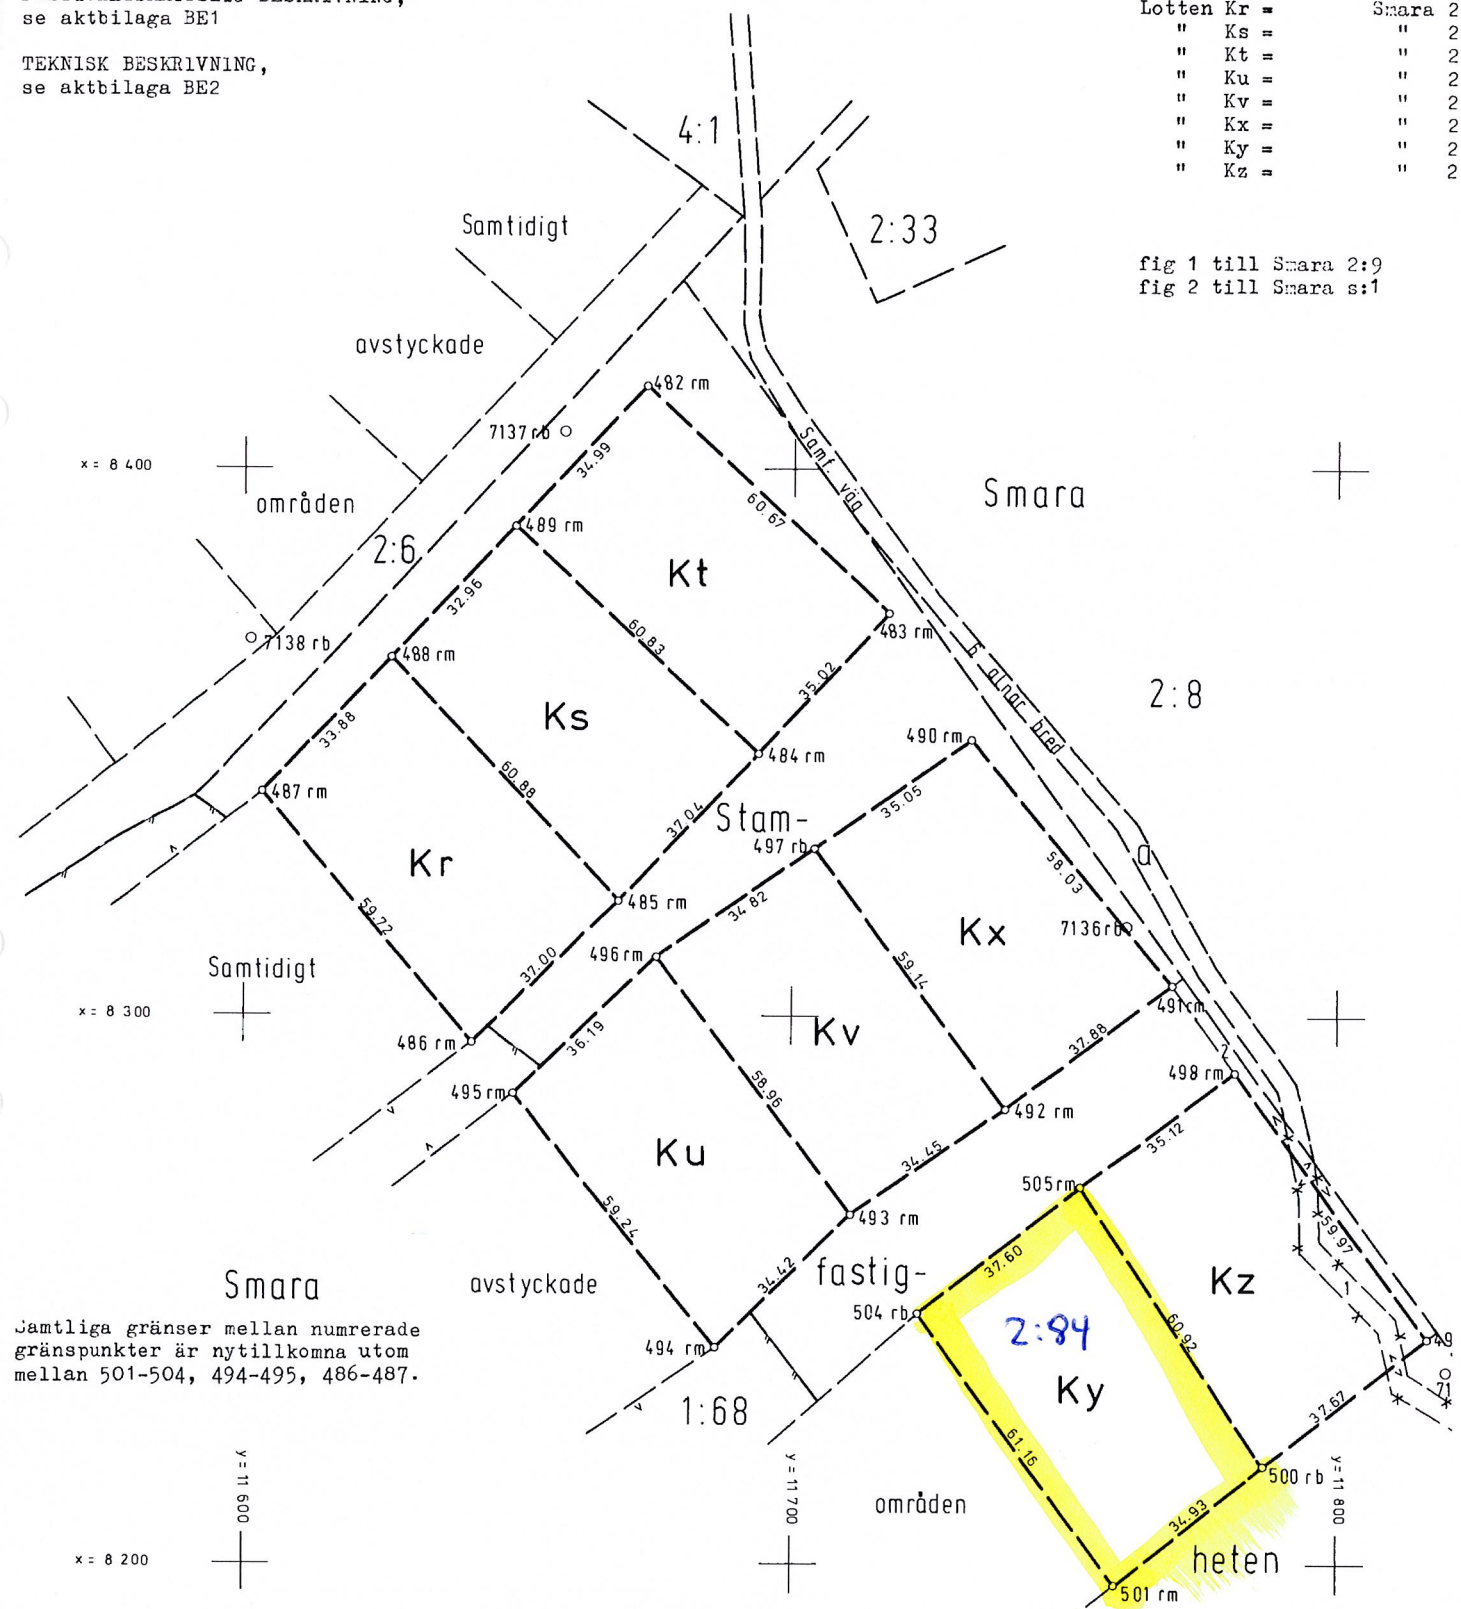

Samtliga gränser mellan numererade
gränspunkter är nytillkomna utom
mellan 501-504, 494-495, 486-487.

För det tekniska innehållet svarar

Skala

Reg karta, lägesangivning

Framställd genom

X:XXXX

Ek 11 889:51,61

Mätning

Beräkning

Kartlägg

Ritn redigering

Börje Wählin

Nymätning och kopiering