LANTMÄTERIET

A3L

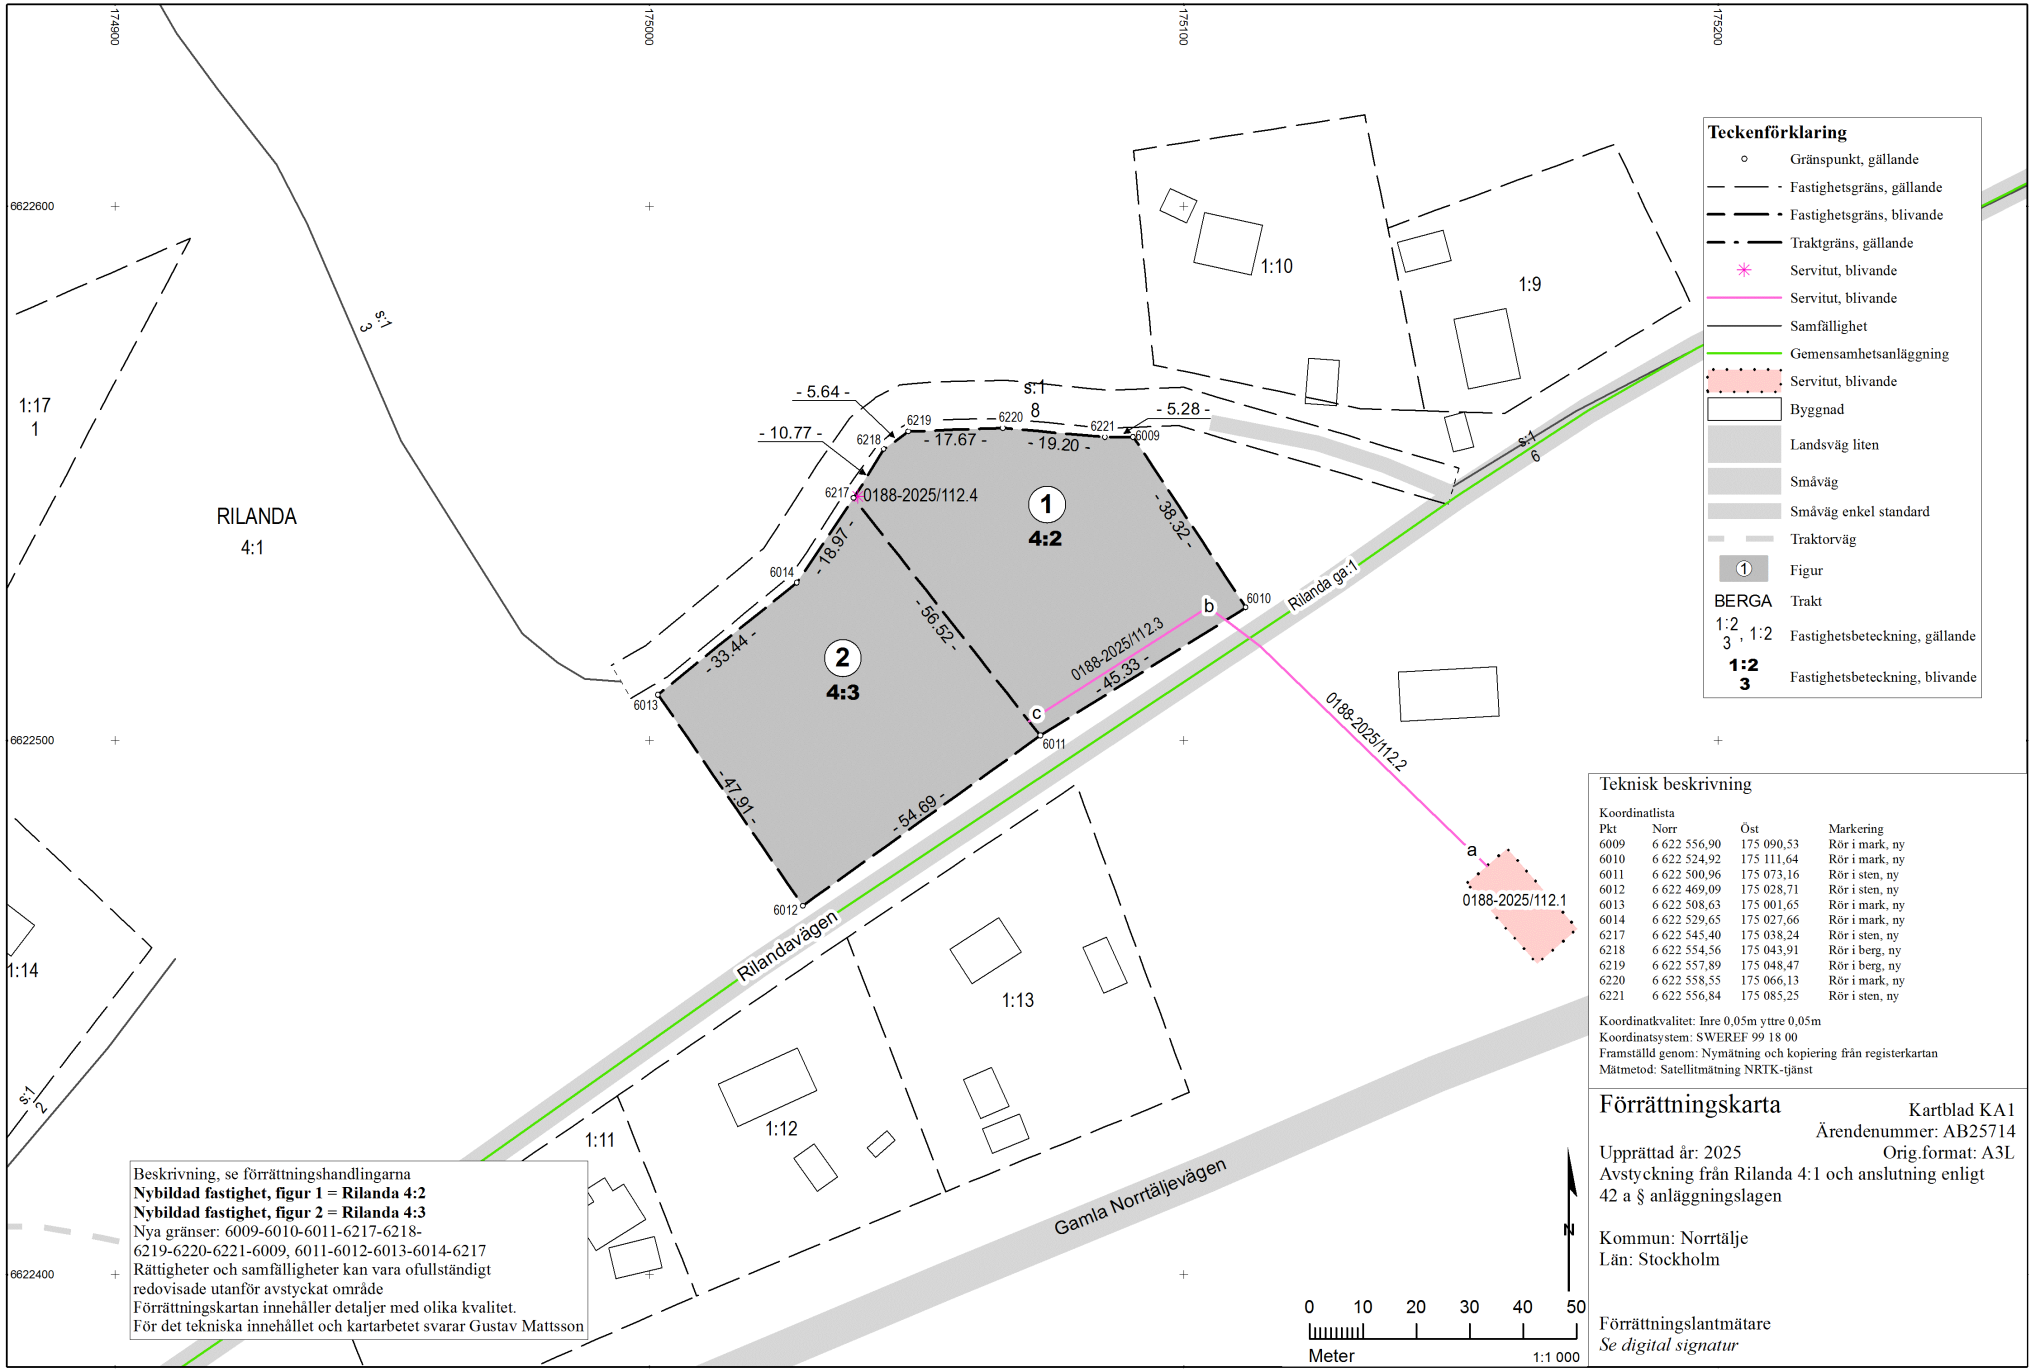

Beskrivning, se förrättningshandlingarna
Nybildad fastighet, figur 1 = Rilanda 4:2
Nybildad fastighet, figur 2 = Rilanda 4:3
Nya gränser: 6009-6010-6011-6217-6218-6219-6220-6221-6009, 6011-6012-6013-6014-6217
Rättigheter och samfälligheter kan vara ofullständigt redovisade utanför avstyckat område
Förrättningskartan innehåller detaljer med olika kvalitet.
För det tekniska innehållet och kartarbetet svarar Gustav Mattsson

Teknisk beskrivning

Koordinatlista

Pkt	Norr	Öst	Markering
6009	6 622 556,90	175 090,53	Rör i mark, ny
6010	6 622 524,92	175 111,64	Rör i mark, ny
6011	6 622 500,96	175 073,16	Rör i sten, ny
6012	6 622 469,09	175 028,71	Rör i sten, ny
6013	6 622 508,63	175 001,65	Rör i mark, ny
6014	6 622 529,65	175 027,66	Rör i mark, ny
6217	6 622 545,40	175 038,24	Rör i sten, ny
6218	6 622 554,56	175 043,91	Rör i berg, ny
6219	6 622 557,89	175 048,47	Rör i berg, ny
6220	6 622 558,55	175 066,13	Rör i mark, ny
6221	6 622 556,84	175 085,25	Rör i sten, ny

Koordinatkvalitet: Inre 0,05m yttre 0,05m
Koordinatsystem: SWEREF 99 18 00
Framställd genom: Nymätning och kopiering från registerkartan
Mätmetod: Satellitmätning NRTK-tjänst

Förrättningskarta

Kartblad KA1
Ärendenummer: AB25714
Orig.format: A3L

Upprättad år: 2025
Avstyckning från Rilanda 4:1 och anslutning enligt 42 a § anläggningslagen

Kommun: Norrtälje
Län: Stockholm

Förrättningslantmätare
Se digital signatur

Akt 0188-2025/112